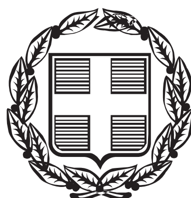


ΕΦΗΜΕΡΙΣ ΤΗΣ ΚΥΒΕΡΝΗΣΕΩΣ

ΤΗΣ ΕΛΛΗΝΙΚΗΣ ΔΗΜΟΚΡΑΤΙΑΣ

ΤΕΥΧΟΣ ΑΝΑΓΚΑΣΤΙΚΩΝ ΑΠΑΛΛΟΤΡΙΩΣΕΩΝ ΚΑΙ ΠΟΛΕΟΔΟΜΙΚΩΝ ΘΕΜΑΤΩΝ **Αρ. Φύλλου 393**

8 Νοεμβρίου 2013

ΠΕΡΙΕΧΟΜΕΝΑ

ΔΙΑΤΑΓΜΑΤΑ

ΔΙΑΤΑΓΜΑΤΑ

(1)

Καθορισμός όρων και περιορισμών δόμησης στο χώρο σχολείου (Ο.Τ. 26) του εγκεκριμένου ρυμοτομικού σχεδίου της Δημοτικής Ενότητας Θεσσαλονίκης του Δήμου Θεσσαλονίκης (Ν. Θεσσαλονίκης).

Ο ΠΡΟΕΔΡΟΣ ΤΗΣ ΕΛΛΗΝΙΚΗΣ ΔΗΜΟΚΡΑΤΙΑΣ

Έχοντας υπόψη:

1. Τις διατάξεις του άρθρου 160 (παρ. 1 και 2) του Κώδικα Βασικής Πολεοδομικής Νομοθεσίας που κυρώθηκε με το άρθρο μόνο του από 14-7-1999 π.δ/τος (Δ΄ 580).

2. Τις διατάξεις της παρ. 4.1γ του άρθρου 29 του ν. 2831/2000 «Τροποποίηση των διατάξεων του ν. 1577/1985 «ΓΟΚ» και άλλες πολεοδομικές διατάξεις» (Α΄ 140).

3. Τις διατάξεις των άρθρων 11 και 12 και 31 (παρ.1) του ν. 4067/2012 «Νέου Οικοδομικού Κανονισμού» (Α΄ 79).

4. Τις διατάξεις των άρθρων 30 και 31 του ν. 4030/2011 «Νέος τρόπος έκδοσης αδειών δόμησης, ελέγχου κατασκευών και λοιπές διατάξεις» (Α΄ 249).

5. Τις διατάξεις του άρθρου 90 του Κώδικα Νομοθεσίας για την Κυβέρνηση και τα Κυβερνητικά Όργανα, που κυρώθηκε με το άρθρο πρώτο του π.δ/τος 63/2005 (Α΄ 98).

6. Την Υ46/6-7-2012 απόφαση του Πρωθυπουργού «Καθορισμός αρμοδιοτήτων του Αναπληρωτή Υπουργού Περιβάλλοντος, Ενέργειας και Κλιματικής Αλλαγής Σταύρου Καλαφάτη» (Β΄ 2101), όπως τροποποιήθηκε με τις Υ157/9-8-2012 (Β΄ 2312) και Υ331/11-7-2013 (Β΄ 1717) όμοιες αποφάσεις και ισχύει.

7. Την 1708/2011 γνωμοδότηση του Δημοτικού Συμβουλίου Δήμου Θεσσαλονίκης.

8. Τα 93434/6165/21-11-2011 και 27926/1287/21-3-2012 έγγραφα της Διεύθυνσης Μελετών Αρχιτεκτονικών Έργων Δήμου Θεσσαλονίκης.

9. Την 1/συν1/18-7-2012 γνωμοδότηση του Συμβουλίου Πολεοδομικών Θεμάτων και Αμφισβητήσεων Περιφερειακής Ενότητας Θεσσαλονίκης.

10. Το 52/2013 υπηρεσιακό σημείωμα της Διεύθυνσης Πολεοδομικού Σχεδιασμού του Υπουργείου Περιβάλλοντος Ενέργειας και Κλιματικής Αλλαγής.

11. Το γεγονός ότι από τις κανονιστικές διατάξεις αυτού του π.δ/τος δεν προκαλείται δαπάνη σε βάρος του κρατικού προϋπολογισμού και του προϋπολογισμού του οικείου Ο.Τ.Α.

12. Την 284/2013 γνωμοδότηση του Συμβουλίου της Επικρατείας, με πρόταση του Αναπληρωτή Υπουργού Περιβάλλοντος Ενέργειας και Κλιματικής Αλλαγής, αποφασίζουμε:

Άρθρο 1

Στο χώρο σχολείου, που καθορίστηκε με την Ε. 26085/4759/1977 απόφαση του Υπουργού Δημοσίων Έργων (Δ΄ 335/1977) και τροποποιήθηκε με την 53119/27-12-2006 απόφαση του Υφυπουργού Περιβάλλοντος, Χωροταξίας και Δημοσίων Έργων (ΑΑΠ 8/2007) και εμπίπτει σε τμήμα του Ο.Τ. που περικλείεται από τις οδούς Εθνικής Αμύνης - Ευσ. Τσόπελα - Ιωάννη Τσιμισκή - Δαγλή (Ο.Τ. 26) του εγκεκριμένου ρυμοτομικού σχεδίου της Δημοτικής Ενότητας Θεσσαλονίκης, Δήμου Θεσσαλονίκης (ν. Θεσσαλονίκης) καθορίζονται όροι και περιορισμοί δόμησης ως εξής:

α. Μέγιστο ποσοστό κάλυψης: εξήντα τοις εκατό (60%) της επιφανείας του χώρου.

β. Συντελεστής δόμησης: δύο (2)

γ. Μέγιστο επιτρεπόμενο ύψος: δεκαπέντε (15) μέτρα.

δ. Επιτρέπεται η τοποθέτηση των ανεγερθησομένων κτιρίων επί των γύρωθεν ρυμοτομικών γραμμών ύστε-

ρα από εγκεκριμένη αρχιτεκτονική μελέτη του οικείου φορέα.

Άρθρο 2

Η ισχύς του παρόντος διατάγματος αρχίζει από την δημοσίευσή του στην Εφημερίδα της Κυβερνήσεως.

Στον Υπουργό Περιβάλλοντος, Ενέργειας και Κλιματικής Αλλαγής αναθέτουμε τη δημοσίευση και εκτέλεση του παρόντος διατάγματος.

Αθήνα, 23 Οκτωβρίου 2013

Ο ΠΡΟΕΔΡΟΣ ΤΗΣ ΔΗΜΟΚΡΑΤΙΑΣ

ΚΑΡΟΛΟΣ ΓΡ. ΠΑΠΟΥΛΙΑΣ

Ο ΑΝΑΠΛΗΡΩΤΗΣ ΥΠΟΥΡΓΟΣ
ΠΕΡΙΒΑΛΛΟΝΤΟΣ, ΕΝΕΡΓΕΙΑΣ ΚΑΙ ΚΛΙΜΑΤΙΚΗΣ ΑΛΛΑΓΗΣ

ΣΤΑΥΡΟΣ ΚΑΛΑΦΑΤΗΣ



(2)

Τροποποίηση του εγκεκριμένου ρυμοτομικού σχεδίου Δήμου Ζωγράφου στο Ο.Τ. 387 και καθορισμός χρήσεων γης διατηρητέων κτιρίων.

Ο ΠΡΟΕΔΡΟΣ
ΤΗΣ ΕΛΛΗΝΙΚΗΣ ΔΗΜΟΚΡΑΤΙΑΣ

Έχοντας υπόψη:

1. Τις διατάξεις των άρθρων 152 (παρ. 1, 2 και 6), 154, και 161 του Κώδικα Βασικής Πολεοδομικής Νομοθεσίας (Κ.Β.Π.Ν.), που κυρώθηκε με το άρθρο μόνο του από 14-7-1999 π.δ/τος (Δ΄ 580).

2. Τις διατάξεις των άρθρων 6 και 31 παρ. 1 του ν. 4067/2012 «Νέος Οικοδομικός Κανονισμός» (Α΄ 79).

3. Τις διατάξεις του άρθρου 90 του Κώδικα Νομοθεσίας για την Κυβέρνηση και τα κυβερνητικά όργανα, που κυρώθηκε με το άρθρο πρώτο του π.δ/τος 63/2005 (Α΄ 98).

4. Την υπ' αριθμ. Υ46/6-7-2012 απόφαση του Πρωθυπουργού «Καθορισμός αρμοδιοτήτων του Αναπληρωτή Υπουργού Περιβάλλοντος, Ενέργειας και Κλιματικής Αλλαγής Σταύρου Καλαφάτη» (Β΄ 2101), όπως τροποποιήθηκε με τις υπ' αριθμ. Υ157/9-8-2012 (Β΄ 2312) και Υ331/11-7-2013 (Β΄ 1717) όμοιες αποφάσεις και ισχύει.

5. Τις διατάξεις των άρθρων 35 και 36 του ν. 4030/2011 «Νέος τρόπος έκδοσης αδειών δόμησης, ελέγχου κατασκευών και λοιπές διατάξεις» (Α΄ 249).

6. Τις υπ' αρ. 65/2011, 196/2011, 244/2011 και 132/2012 γνωμοδοτήσεις του Δημοτικού Συμβουλίου του Δήμου Ζωγράφου.

7. Τις υπ' αρ. 120/2009, 146/2009, 78/2010 και 82/2010 γνωμοδοτήσεις του Κεντρικού Συμβουλίου Χωροταξίας, Οικισμού και Περιβάλλοντος.

8. Τις υπ' αρ. 36/2012 και 63/2012 γνωμοδοτήσεις του Κεντρικού Συμβουλίου Πολεοδομικών Θεμάτων και Αμφισβητήσεων.

9. Την από 25.8.2011 Πράξη Νομοθετικού Περιεχομένου «Ανάληψη δανειακών υποχρεώσεων των Δήμων Ζωγράφου και Αχαρνών από το Υπουργείο Οικονομικών» (Α΄ 183) που κυρώθηκε με το άρθρο 46 του ν. 4021/2011 (Α΄ 218).

10. Την υπ' αρ πρωτ. 9170/22-2-2012 δήλωση ιδιοκτητών του χώρου περί προθέσεως δωρεάς προς το Δήμο του 50% της ιδιοκτησίας που περιγράφεται στην 19.928/07 σύσταση οριζοντίου ιδιοκτησίας του συμβολαιογράφου Αθηνών Πελοπίδα Δρόσου.

11. Τις υπ'αρ. 217/2013 και 282/2013 γνωμοδοτήσεις του Συμβουλίου της Επικρατείας με πρόταση του Υπουργού Περιβάλλοντος Ενέργειας και Κλιματικής Αλλαγής, αποφασίζουμε:

Άρθρο 1

Εγκρίνεται η τροποποίηση του ρυμοτομικού σχεδίου Ζωγράφου στο υπ' αρ. 387 οικοδομικό τετράγωνο, με τον χαρακτηρισμό αυτού ως κοινόχρηστου χώρου πρασίνου όπως φαίνεται στο σχετικό πρωτότυπο διάγραμμα σε κλίμακα 1:500, που θεωρήθηκε από τον Προϊστάμενο της Δ/νσης Τοπογραφικών Εφαρμογών με την υπ' αρ. 53101/2013 πράξη του και που αντίτυπο του σε φωτοσμίκρυνση δημοσιεύεται με το παρόν διάταγμα.

Άρθρο 2

Στα δύο διατηρητέα κτίρια που βρίσκονται εντός του χώρου του άρθρου 1 καθορίζονται χρήσεις γης ως εξής:

1. Στο διατηρητέο κτίριο της Βίλας Ζωγράφου επιτρέπονται χρήσεις διοίκησης πολιτιστικών λειτουργιών και αναψυχής.

2. Στο διατηρητέο κτίριο που έχει πρόσωπο στην οδό Γ. Ζωγράφου επιτρέπονται οι χρήσεις κατοικίας, πρόνοιας, προσχολικής εκπαίδευσης και πολιτιστικών λειτουργιών.

Άρθρο 3

Η ισχύς του παρόντος διατάγματος αρχίζει από τη δημοσίευσή του στην Εφημερίδα της Κυβερνήσεως.

Στον Υπουργό Περιβάλλοντος, Ενέργειας και Κλιματικής Αλλαγής αναθέτουμε τη δημοσίευση και εκτέλεση του παρόντος διατάγματος.


Αθήνα, 22 Οκτωβρίου 2013


Ο ΠΡΟΕΔΡΟΣ ΤΗΣ ΔΗΜΟΚΡΑΤΙΑΣ

ΚΑΡΟΛΟΣ ΓΡ. ΠΑΠΟΥΛΙΑΣ

Ο ΑΝΑΠΛΗΡΩΤΗΣ ΥΠΟΥΡΓΟΣ
ΠΕΡΙΒΑΛΛΟΝΤΟΣ, ΕΝΕΡΓΕΙΑΣ ΚΑΙ ΚΛΙΜΑΤΙΚΗΣ ΑΛΛΑΓΗΣ

ΣΤΑΥΡΟΣ ΚΑΛΑΦΑΤΗΣ

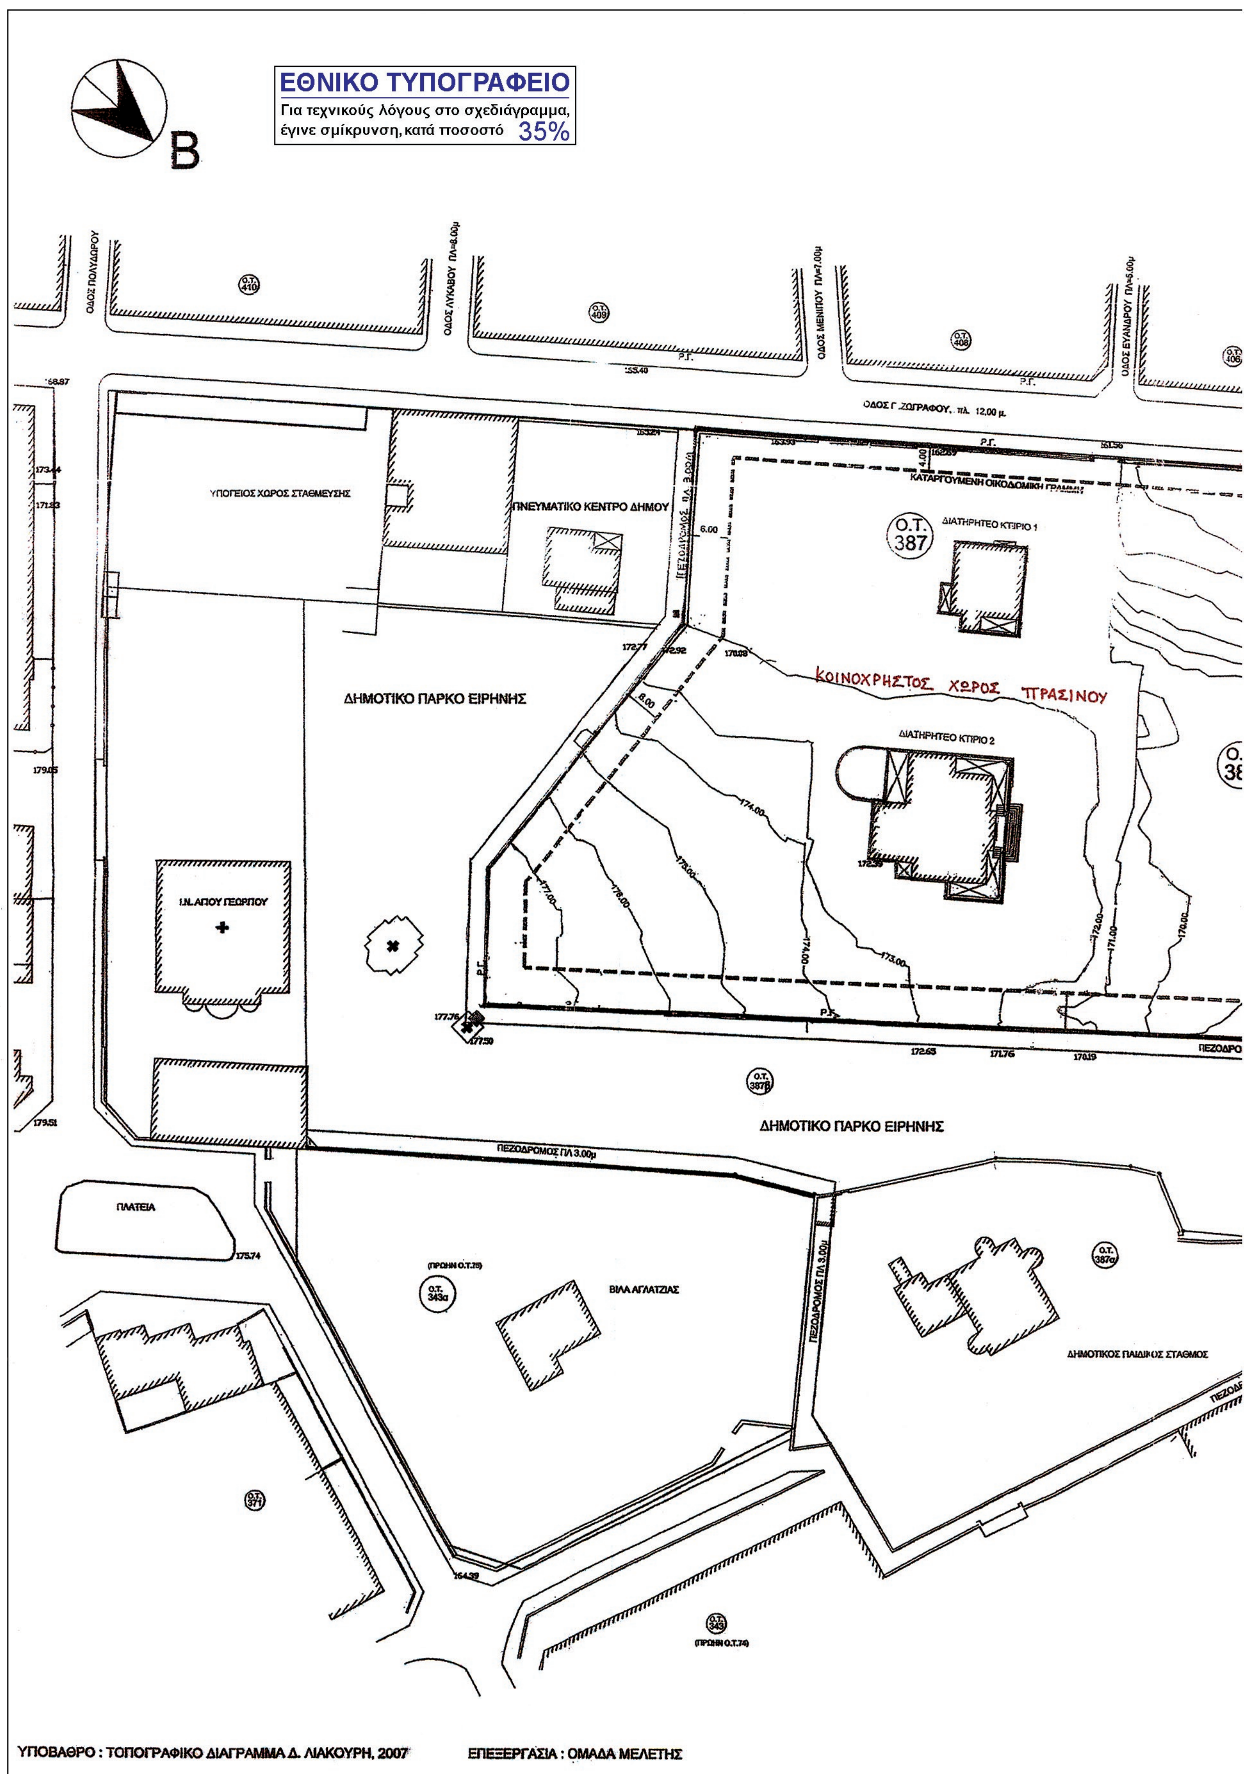
ΕΘΝΙΚΟ ΤΥΠΟΓΡΑΦΕΙΟ
Για τεχνικούς λόγους στο σχεδιάγραμμα, έγινε σμίκρυνση, κατά ποσοστό 35%
Β
ΚΟΙΝΟΧΡΗΣΤΟΣ ΧΩΡΟΣ ΠΡΑΣΙΝΟΥ
ΥΠΟΓΕΙΟΣ ΧΩΡΟΣ ΣΤΑΘΜΕΥΣΗΣ
ΠΝΕΥΜΑΤΙΚΟ ΚΕΝΤΡΟ ΔΗΜΟΥ
ΚΑΤΑΡΓΟΥΜΕΝΗ ΟΙΚΟΔΟΜΙΚΗ ΓΡΑΜΜΗ
ΔΙΑΤΗΡΗΤΕΟ ΚΤΙΡΙΟ 1
ΔΙΑΤΗΡΗΤΕΟ ΚΤΙΡΙΟ 2
Ο.Τ. 387
ΔΗΜΟΤΙΚΟ ΠΑΡΚΟ ΕΙΡΗΝΗΣ
Ι.Ν. ΑΓΙΟΥ ΓΕΩΡΓΙΟΥ
ΠΕΖΟΔΡΟΜΟΣ ΠΛ 3.00μ
ΠΛΑΤΕΙΑ
ΒΙΛΑ ΑΓΛΑΤΖΙΑΣ
ΔΗΜΟΤΙΚΟΣ ΠΑΙΔΙΚΟΣ ΣΤΑΘΜΟΣ
ΟΔΟΣ Γ. ΖΩΓΡΑΦΟΥ πλ. 12,00 μ.
ΥΠΟΒΑΘΡΟ : ΤΟΠΟΓΡΑΦΙΚΟ ΔΙΑΓΡΑΜΜΑ Δ. ΛΙΑΚΟΥΡΗ, 2007
ΕΠΕΞΕΡΓΑΣΙΑ : ΟΜΑΔΑ ΜΕΛΕΤΗΣ

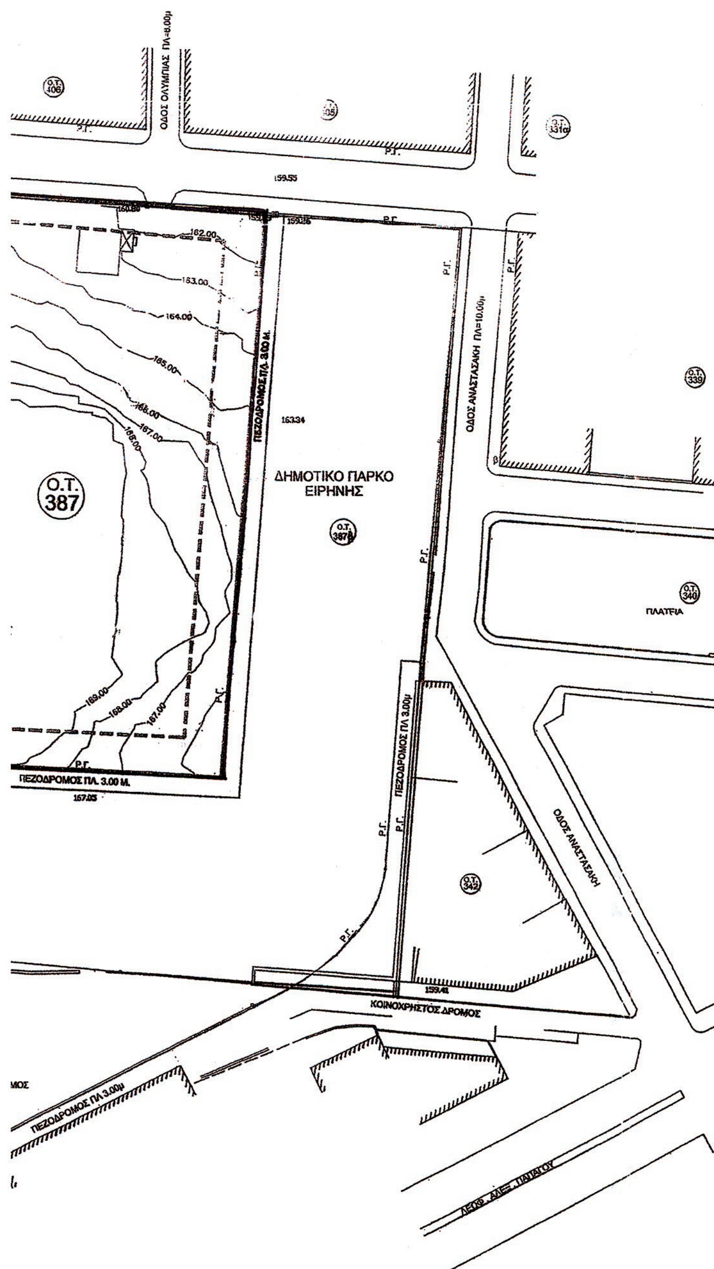

ΜΕΛΕΤΗ ΡΥΘΜΙΣΗΣ
Ο.Τ. 387 ΔΗΜΟΥ ΖΩΓΡΑΦΟΥ

ΠΟΛΕΟΔΟΜΙΚΗ ΜΕΛΕΤΗ

ΥΠΟΥΡΓΕΙΟ ΠΕΡΙΒΑΛΛΟΝΤΟΣ
ΕΝΕΡΓΕΙΑΣ & ΚΛΙΜΑΤΙΚΗΣ ΑΛΛΑΓΗΣ

ΥΠΟΥΡΓΕΙΟ ΠΕΡΙΒΑΛΛΟΝΤΟΣ
ΕΝΕΡΓΕΙΑΣ & ΚΛΙΜΑΤΙΚΗΣ ΑΛΛΑΓΗΣ
ΑΡΙΘ. ΠΡΑΞΕΩΣ: 53101 /13
ΣΥΝΟΔΕΥΕΙ ΤΟ Π. ΔΙΑΤΑΓΜΑ ΠΕΡΙ "τροποποίηση του εγκεκριμένου ρυμοτομικού σχεδίου Δήμου Ζωγράφου στο Ο.Τ. 387 και καθορισμός χρήσεων γης διατηρητέων κτιρίων."
ΑΘΗΝΑ, 11 Οκτωβρίου 20.13.
Ο Δ/ντής
Γεώργιος Φάρμακης

Αρ. Φακ 92/13
Σχ. 1.

ΘΕΜΑ

ΠΡΟΤΑΣΗ
ΠΟΛΕΟΔΟΜΙΚΗΣ ΡΥΘΜΙΣΗΣ-
ΔΙΑΓΡΑΜΜΑ-

ΚΛΙΜΑΚΑ 1:500

ΑΡΙΘΜΟΣ ΧΑΡΤΗ

Π1.1

(3)

Τροποποίηση του εγκεκριμένου ρυμοτομικού σχεδίου της Δημοτικής Ενότητας Λευκάδας του Δήμου Λευκάδας (ν. Λευκάδας) προς άρση απαλλοτρίωσης.

Ο ΠΡΟΕΔΡΟΣ
ΤΗΣ ΕΛΛΗΝΙΚΗΣ ΔΗΜΟΚΡΑΤΙΑΣ

Έχοντας υπόψη:

1. Τις διατάξεις των άρθρων 31 (παρ. 1) και 32 (παρ. 2 και 3) του ν. 4067/2012 «Νέος Οικοδομικός Κανονισμός» (Α΄ 79).

2. Τις διατάξεις των άρθρων 152 (παρ. 1, 2) 154 και 160 του Κώδικα Βασικής Πολεοδομικής Νομοθεσίας (Κ.Β.Π.Ν) που κυρώθηκε με το άρθρο μόνο του από 14-7-1999 π.δ/τος (Δ΄ 580).

3. Τις διατάξεις του άρθρου 20 του ν. 2508/1997 «Βιώσιμη οικιστική ανάπτυξη των πόλεων και οικισμών της χώρας και άλλες διατάξεις» (Α΄ 124), όπως αυτό συμπληρώθηκε με τις διατάξεις του άρθρου 11 παρ. 5 του ν. 3212/2003 «Άδεια δόμησης, πολεοδομικές και άλλες διατάξεις θεμάτων αρμοδιότητας Υπουργείου Περιβάλλοντος, Χωροταξίας και Δημοσίων Έργων» (Α΄ 308) και την παρ. 2 του άρθρου 31 του ν. 4067/2012 «Νέος Οικοδομικός Κανονισμός» (Α΄ 79).

4. Τις διατάξεις του άρθρου 90 του Κώδικα Νομοθεσίας για την Κυβέρνηση και τα κυβερνητικά όργανα (άρθρο πρώτο του π.δ/τος 63/2005, Α΄ 98).

5. Την υπ’ αρ. Υ46/6-7-2012 απόφαση του Πρωθυπουργού «Καθορισμός αρμοδιοτήτων του Αναπληρωτή Υπουργού Περιβάλλοντος Ενέργειας και Κλιματικής Αλλαγής Σταύρου Καλαφάτη» (Β΄ 2101), όπως τροποποιήθηκε με την αρ. Υ331/11-7-2013 απόφαση του Πρωθυπουργού (Β΄ 1717).

6. Την 120/2011 απόφαση του Τριμελούς Διοικητικού Πρωτοδικείου Μεσολογγίου.

7. Την 272/2012 γνωμοδότηση του Δημοτικού Συμβουλίου του Δήμου Λευκάδας.

8. Την ΥΠΑΙΘΠΑ/ΓΔΑΜΤΕ/ΔΝΣΑΚ/62225/9279/714/3-6-2013 απόφαση του Αναπληρωτή Υπουργού Παιδείας και Θρησκευμάτων Πολιτισμού και Αθλητισμού.

9. Την 114/2012 γνωμοδότηση του Κεντρικού Συμβουλίου Πολεοδομικών Θεμάτων και Αμφισβητήσεων.

10. Το γεγονός ότι από τις κανονιστικές διατάξεις του παρόντος δ/τος δεν προκαλείται δαπάνη σε βάρος του κρατικού προϋπολογισμού και του προϋπολογισμού του οικείου ΟΤΑ.

11. Την 271/2013 γνωμοδότηση του Συμβουλίου της Επικρατείας με πρόταση του Αναπληρωτή Υπουργού Περιβάλλοντος Ενέργειας και Κλιματικής Αλλαγής, αποφασίζουμε:

Άρθρο 1

Εγκρίνεται η τροποποίηση του εγκεκριμένου ρυμοτομικού σχεδίου της Δημοτικής Ενότητας Λευκάδας του Δήμου Λευκάδας (ν. Λευκάδας) και ειδικότερα στο οικοδομικό τετράγωνο που περικλείεται από τις οδούς Σαπφούς - Σπύρου Γαζή - Κόνταρη - Σικελιανού με άρση της απαλλοτρίωσης σε χώρο ιδιοκτησίας Β. Μαμαλούκα και τον καθορισμό αυτού σε οικοδομήσιμο, όπως φαίνεται με στοιχεία 21, 22, 10, 9, 8, 7, 21΄, 21 στο σχετικό πρωτότυπο διάγραμμα σε κλίμακα 1:1000 που θεωρήθηκε από τον Προϊστάμενο της Διεύθυνσης Τοπογραφικών Εφαρμογών με την υπ' αριθ. 53105/2013 πράξη του και που αντίτυπο του σε φωτοσμίκρυνση δημοσιεύεται με το παρόν διάταγμα.

Άρθρο 2

Επιβάλλεται εισφορά σε γη συνολικής επιφάνειας 6,23 τ.μ. η οποία μετατρέπεται σε ισάξια χρηματική συμμετοχή, σύμφωνα με τις διατάξεις της περ. ε΄ της παρ. 2 του άρθρου 20 του ν. 2508/1997 που προστέθηκε με την παρ. 5 του άρθρου 11 του ν. 3212/2003.

Άρθρο 3

Η ισχύς του παρόντος διατάγματος αρχίζει από τη δημοσίευσή του στην Εφημερίδα της Κυβερνήσεως.


Στον Υπουργό Περιβάλλοντος, Ενέργειας και Κλιματικής Αλλαγής αναθέτουμε τη δημοσίευση και εκτέλεση του παρόντος διατάγματος.

Αθήνα, 22 Οκτωβρίου 2013


Ο ΠΡΟΕΔΡΟΣ ΤΗΣ ΔΗΜΟΚΡΑΤΙΑΣ
ΚΑΡΟΛΟΣ ΓΡ. ΠΑΠΟΥΛΙΑΣ

Ο ΑΝΑΠΛΗΡΩΤΗΣ ΥΠΟΥΡΓΟΣ
ΠΕΡΙΒΑΛΛΟΝΤΟΣ, ΕΝΕΡΓΕΙΑΣ ΚΑΙ ΚΛΙΜΑΤΙΚΗΣ ΑΛΛΑΓΗΣ
ΣΤΑΥΡΟΣ ΚΑΛΑΦΑΤΗΣ

ΕΘΝΙΚΟ ΤΥΠΟΓΡΑΦΕΙΟ
Για τεχνικούς λόγους στο σχεδιάγραμμα, έγινε σμίκρυνση, κατά ποσοστό 33%

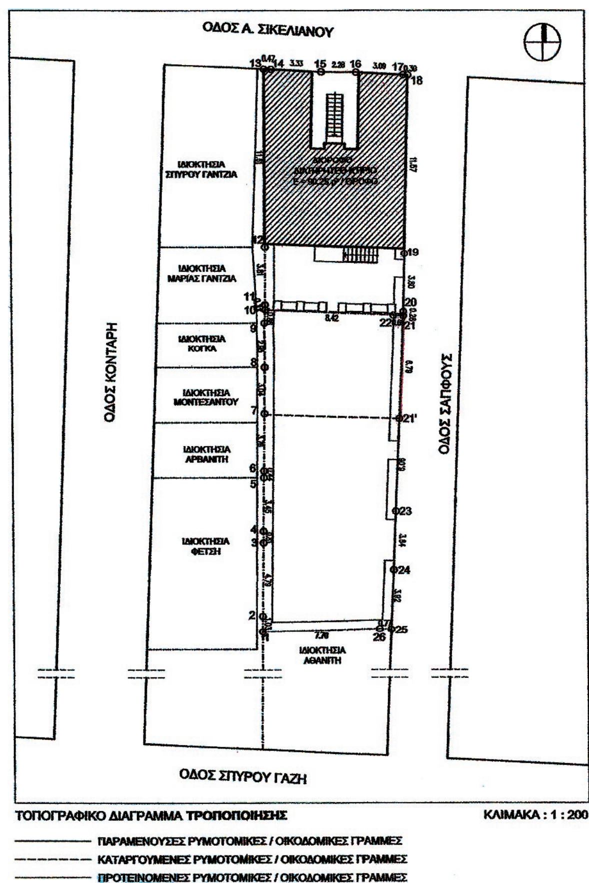

ΣΥΝΤΕΤΑΓΜΕΝΕΣ ΚΟΡΥΦΩΝ		
ΑΑ	Χ	Υ
1	214123.980	4303342.025
2	214123.994	4303343.025
3	214124.062	4303347.823
4	214123.073	4303348.633
5	214124.121	4303352.081
6	214124.127	4303352.622
7	214124.180	4303356.277
8	214124.222	4303359.320
9	214124.263	4303362.267
10	214124.276	4303363.134
11	214124.280	4303363.460
12	214124.286	4303367.274
13	214124.303	4303378.784
14	214124.770	4303378.781
15	214128.096	4303378.598
16	214130.376	4303378.557
17	214131.683	4303342.170
18	214132.449	4303342.185
19	214132.620	4303346.059
20	214132.705	4303362.770
21	214132.790	4303349.900
21'	214133.059	4303355.956
22	214133.357	4303362.742
23	214133.365	4303363.018
24	214133.467	4303366.816
25	214133.475	4303378.401
26	214133.765	4303378.387

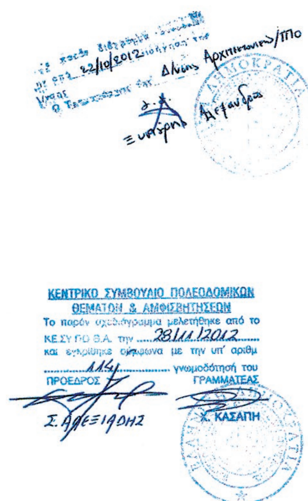



ΑΠΟΣΠΑΣΜΑ ΡΥΜΟΤΟΜΙΚΟΥ ΣΧΕΔΙΟΥ

ΚΛΙΜΑΚΑ : 1 : 1000

ΥΠΟΜΝΗΜΑ

1. ΟΡΟΙ ΔΟΜΗΣΗΣ (ΦΕΚ 95Δ/1992)

ΑΡΤΙΟΤΗΤΑ	: Ε = 150.00 μ², Π = 8.00 μ
προ 5.2.92	: Ε = 60.00 μ², Π = 5.00 μ
προ 22.5.49	: Ε = 50.00 μ², Π = 5.00 μ
ΚΑΛΥΨΗ	: 70%
Σ.Δ.	: 1.40
ΥΨΟΣ	: 8.50 μ.
ΥΨΟΣ ΠΟΛΕΟΔΟΜΙΚΟΥ ΚΕΝΤΡΟΥ	: 10.50 μ.

2. ΕΜΒΑΔΟΝ

Ε συνολικού οικοπέδου (1,2,3,4,5,6,7,8,9,10,11,12,13,14,15,16,17,18,19,20,21,21',23,24,25,26,1) = 328.05 μ²

Ε ρυμοτομούμενου τμήματος (7,8,9,10,22,21,21',7) = 62.27 μ²

ΥΠΟΥΡΓΕΙΟ ΠΕΡΙΒΑΛΛΟΝΤΟΣ ΕΝΕΡΓΕΙΑΣ & ΚΛΙΜΑΤΙΚΗΣ ΑΛΛΑΓΗΣ
ΑΡΙΘ. ΠΡΑΞΕΩΣ: 53105/13
ΣΥΝΟΔΕΥΕΙ ΤΟ Π. ΔΙΑΤΑΓΜΑ ΠΕΡΙ "Τροποποίηση του εγκεκριμένου ρυμοτομικού σχεδίου της Δημοτικής Ενότητας Λευκάδας του Δήμου Λευκάδας (ν. Λευκάδος) προς άρση απαλλοτρίωσης."
ΑΘΗΝΑ, 11 Οκτωβρίου 2013
Ο Δ/ντής
Γεώργιος Φάρμακας

Αρ. φακ. 89/13
Σχ. 1.

ΥΠΟΥΡΓΕΙΟ ΠΕΡΙΒΑΛΛΟΝΤΟΣ ΕΝΕΡΓΕΙΑΣ & ΚΛΙΜΑΤΙΚΗΣ ΑΛΛΑΓΗΣ

ΥΠΟΥΡΓΕΙΟ ΠΕΡΙΒΑΛΛΟΝΤΟΣ ΕΝΕΡΓΕΙΑΣ & ΚΛΙΜΑΤΙΚΗΣ ΑΛΛΑΓΗΣ

ΔΙΕΥΘΥΝΣΗ ΑΡΧΙΤΕΚΤΟΝΙΚΗΣ ΤΜΗΜΑ ΠΑΡΑΔΟΣΙΑΚΩΝ ΟΙΚΙΣΜΩΝ

ΘΕΣΗ: ΟΔΟΣ ΣΙΚΕΛΙΑΝΟΥ & ΣΑΠΦΟΥΣ ΣΤΗΝ ΠΟΛΗ ΤΗΣ ΛΕΥΚΑΔΑΣ

ΘΕΜΑ: Τροποποίηση του εγκεκριμένου ρυμοτομικού σχεδίου με άρση απαλλοτρίωσης στο οικόπεδο ιδιοκτησίας . Β. Μαμαλούκα, στην οδό Σικελιανού αρ. 13 στην πόλη της Λευκάδας, μετά την υπ' αριθμ. 120/2011 απόφαση του Τριμελούς Διοικητικού Πρωτοδικείου Μεσολογγίου, με την οποία ακυρώνεται η σιωπηρή απόρριψη από τον Υπουργό ΠΕ.ΚΑ. της υπ' αριθμ. 46294/26.10.2010 αιτήσεως του προσφεύγοντος.

ΚΛ: 1/200 , 1/1000

ΕΘΝΙΚΟ ΤΥΠΟΓΡΑΦΕΙΟ

ΕΦΗΜΕΡΙΣ ΤΗΣ ΚΥΒΕΡΝΗΣΕΩΣ

ΤΙΜΗ ΠΩΛΗΣΗΣ ΦΥΛΛΩΝ ΤΗΣ ΕΦΗΜΕΡΙΔΑΣ ΤΗΣ ΚΥΒΕΡΝΗΣΕΩΣ

Σε έντυπη μορφή:

- Για τα Φ.Ε.Κ. από 1 έως 16 σελίδες σε 1 € προσαυξανόμενη κατά 0,20 € για κάθε επιπλέον οκτασέλιδο ή μέρος αυτού.
- Για τα φωτοαντίγραφα Φ.Ε.Κ. σε 0,15 € ανά σελίδα.

Σε μορφή DVD/CD:

Τεύχος	Ετήσια έκδοση	Τριμηνιαία έκδοση	Μηνιαία έκδοση
Α΄	150 €	40 €	15 €
Β΄	300 €	80 €	30 €
Γ΄	50 €	-	-
Υ.Ο.Δ.Δ.	50 €	-	-
Δ΄	110 €	30 €	-

Τεύχος	Ετήσια έκδοση	Τριμηνιαία έκδοση	Μηνιαία έκδοση
Α.Α.Π.	110 €	30 €	-
Ε.Β.Ι.	100 €	-	-
Α.Ε.Δ.	5 €	-	-
Δ.Δ.Σ.	200 €	-	20 €
Α.Ε.-Ε.Π.Ε.	-	-	100 €

- Η τιμή πώλησης μεμονωμένων Φ.Ε.Κ. σε μορφή cd-rom από εκείνα που διατίθενται σε ψηφιακή μορφή και μέχρι 100 σελίδες, σε 5 € προσαυξανόμενη κατά 1 € ανά 50 σελίδες.

ΕΤΗΣΙΕΣ ΣΥΝΔΡΟΜΕΣ Φ.Ε.Κ.

Τεύχος	Έντυπη μορφή
Α΄	225 €
Β΄	320 €
Γ΄	65 €
Υ.Ο.Δ.Δ.	65 €

Τεύχος	Έντυπη μορφή
Δ΄	160 €
Α.Α.Π.	160 €
Ε.Β.Ι.	65 €
Α.Ε.Δ.	10 €

Τεύχος	Έντυπη μορφή
Α.Ε.-Ε.Π.Ε.	2.250 €
Δ.Δ.Σ.	225 €
Α.Σ.Ε.Π.	70 €
Ο.Π.Κ.	-

- Το τεύχος Α.Σ.Ε.Π. (έντυπη μορφή) θα αποστέλλεται σε συνδρομητές ταχυδρομικά, με την επιβάρυνση των 70 €, ποσό το οποίο αφορά τα ταχυδρομικά έξοδα.

- Η καταβολή γίνεται σε όλες τις Δημόσιες Οικονομικές Υπηρεσίες (Δ.Ο.Υ.). Το πρωτότυπο διπλότυπο (έγγραφο αριθμ. πρωτ. 9067/28.2.2005 2η Υπηρεσία Επιτρόπου Ελεγκτικού Συνεδρίου) με φροντίδα των ενδιαφερομένων, πρέπει να αποστέλλεται ή να κατατίθεται στο Εθνικό Τυπογραφείο (Καποδιστρίου 34, Τ.Κ. 104 32 Αθήνα).
- Σημειώνεται ότι φωτοαντίγραφα διπλοτύπων, ταχυδρομικές Επιταγές για την εξόφληση της συνδρομής, δεν γίνονται δεκτά και θα επιστρέφονται.
- Οι οργανισμοί τοπικής αυτοδιοίκησης, τα νομικά πρόσωπα δημοσίου δικαίου, τα μέλη της Ένωσης Ιδιοκτητών Ημερησίου Τύπου Αθηνών και Επαρχίας, οι τηλεοπτικοί και ραδιοφωνικοί σταθμοί, η Ε.Σ.Η.Ε.Α, τα τριτοβάθμια συνδικαλιστικά όργανα και οι τριτοβάθμιες επαγγελματικές ενώσεις δικαιούνται έκπτωσης πενήντα τοις εκατό (50%) επί της ετήσιας συνδρομής.
- Το ποσό υπέρ Τ.Α.Π.Ε.Τ. (5% επί του ποσού συνδρομής), καταβάλλεται ολόκληρο (Κ.Α.Ε. 3512) και υπολογίζεται πριν την έκπτωση.
- Στην Ταχυδρομική συνδρομή του τεύχους Α.Σ.Ε.Π. δεν γίνεται έκπτωση.

Πληροφορίες για δημοσιεύματα που καταχωρίζονται στα Φ.Ε.Κ. στο τηλ.: 210 5279000.
Φωτοαντίγραφα παλαιών Φ.Ε.Κ.: τηλ.: 210 8220885.

Τα φύλλα όλων των τευχών της Εφημερίδας της Κυβερνήσεως διατίθενται δωρεάν σε ηλεκτρονική μορφή από την ιστοσελίδα του Εθνικού Τυπογραφείου (www.et.gr)

Ηλεκτρονική Διεύθυνση: http://www.et.gr - e-mail: webmaster.et@et.gr

ΟΙ ΥΠΗΡΕΣΙΕΣ ΕΞΥΠΗΡΕΤΗΣΗΣ ΠΟΛΙΤΩΝ ΛΕΙΤΟΥΡΓΟΥΝ ΚΑΘΗΜΕΡΙΝΑ ΑΠΟ 08:00 ΜΕΧΡΙ 13:30



ΑΠΟ ΤΟ ΕΘΝΙΚΟ ΤΥΠΟΓΡΑΦΕΙΟ
ΚΑΠΟΔΙΣΤΡΙΟΥ 34 * ΑΘΗΝΑ 104 32 * ΤΗΛ. 210 52 79 000 * FAX 210 52 21 004